


宗地图

单位: m, m²

宗地代码:
图幅号: F49 G 038077
宗地面积: 625.37平方米

土地权利人: 开平市水口镇红花村沙深经济合作社
土地座落: 开平市水口镇红花村委会“洪圣庙”(土名)地块

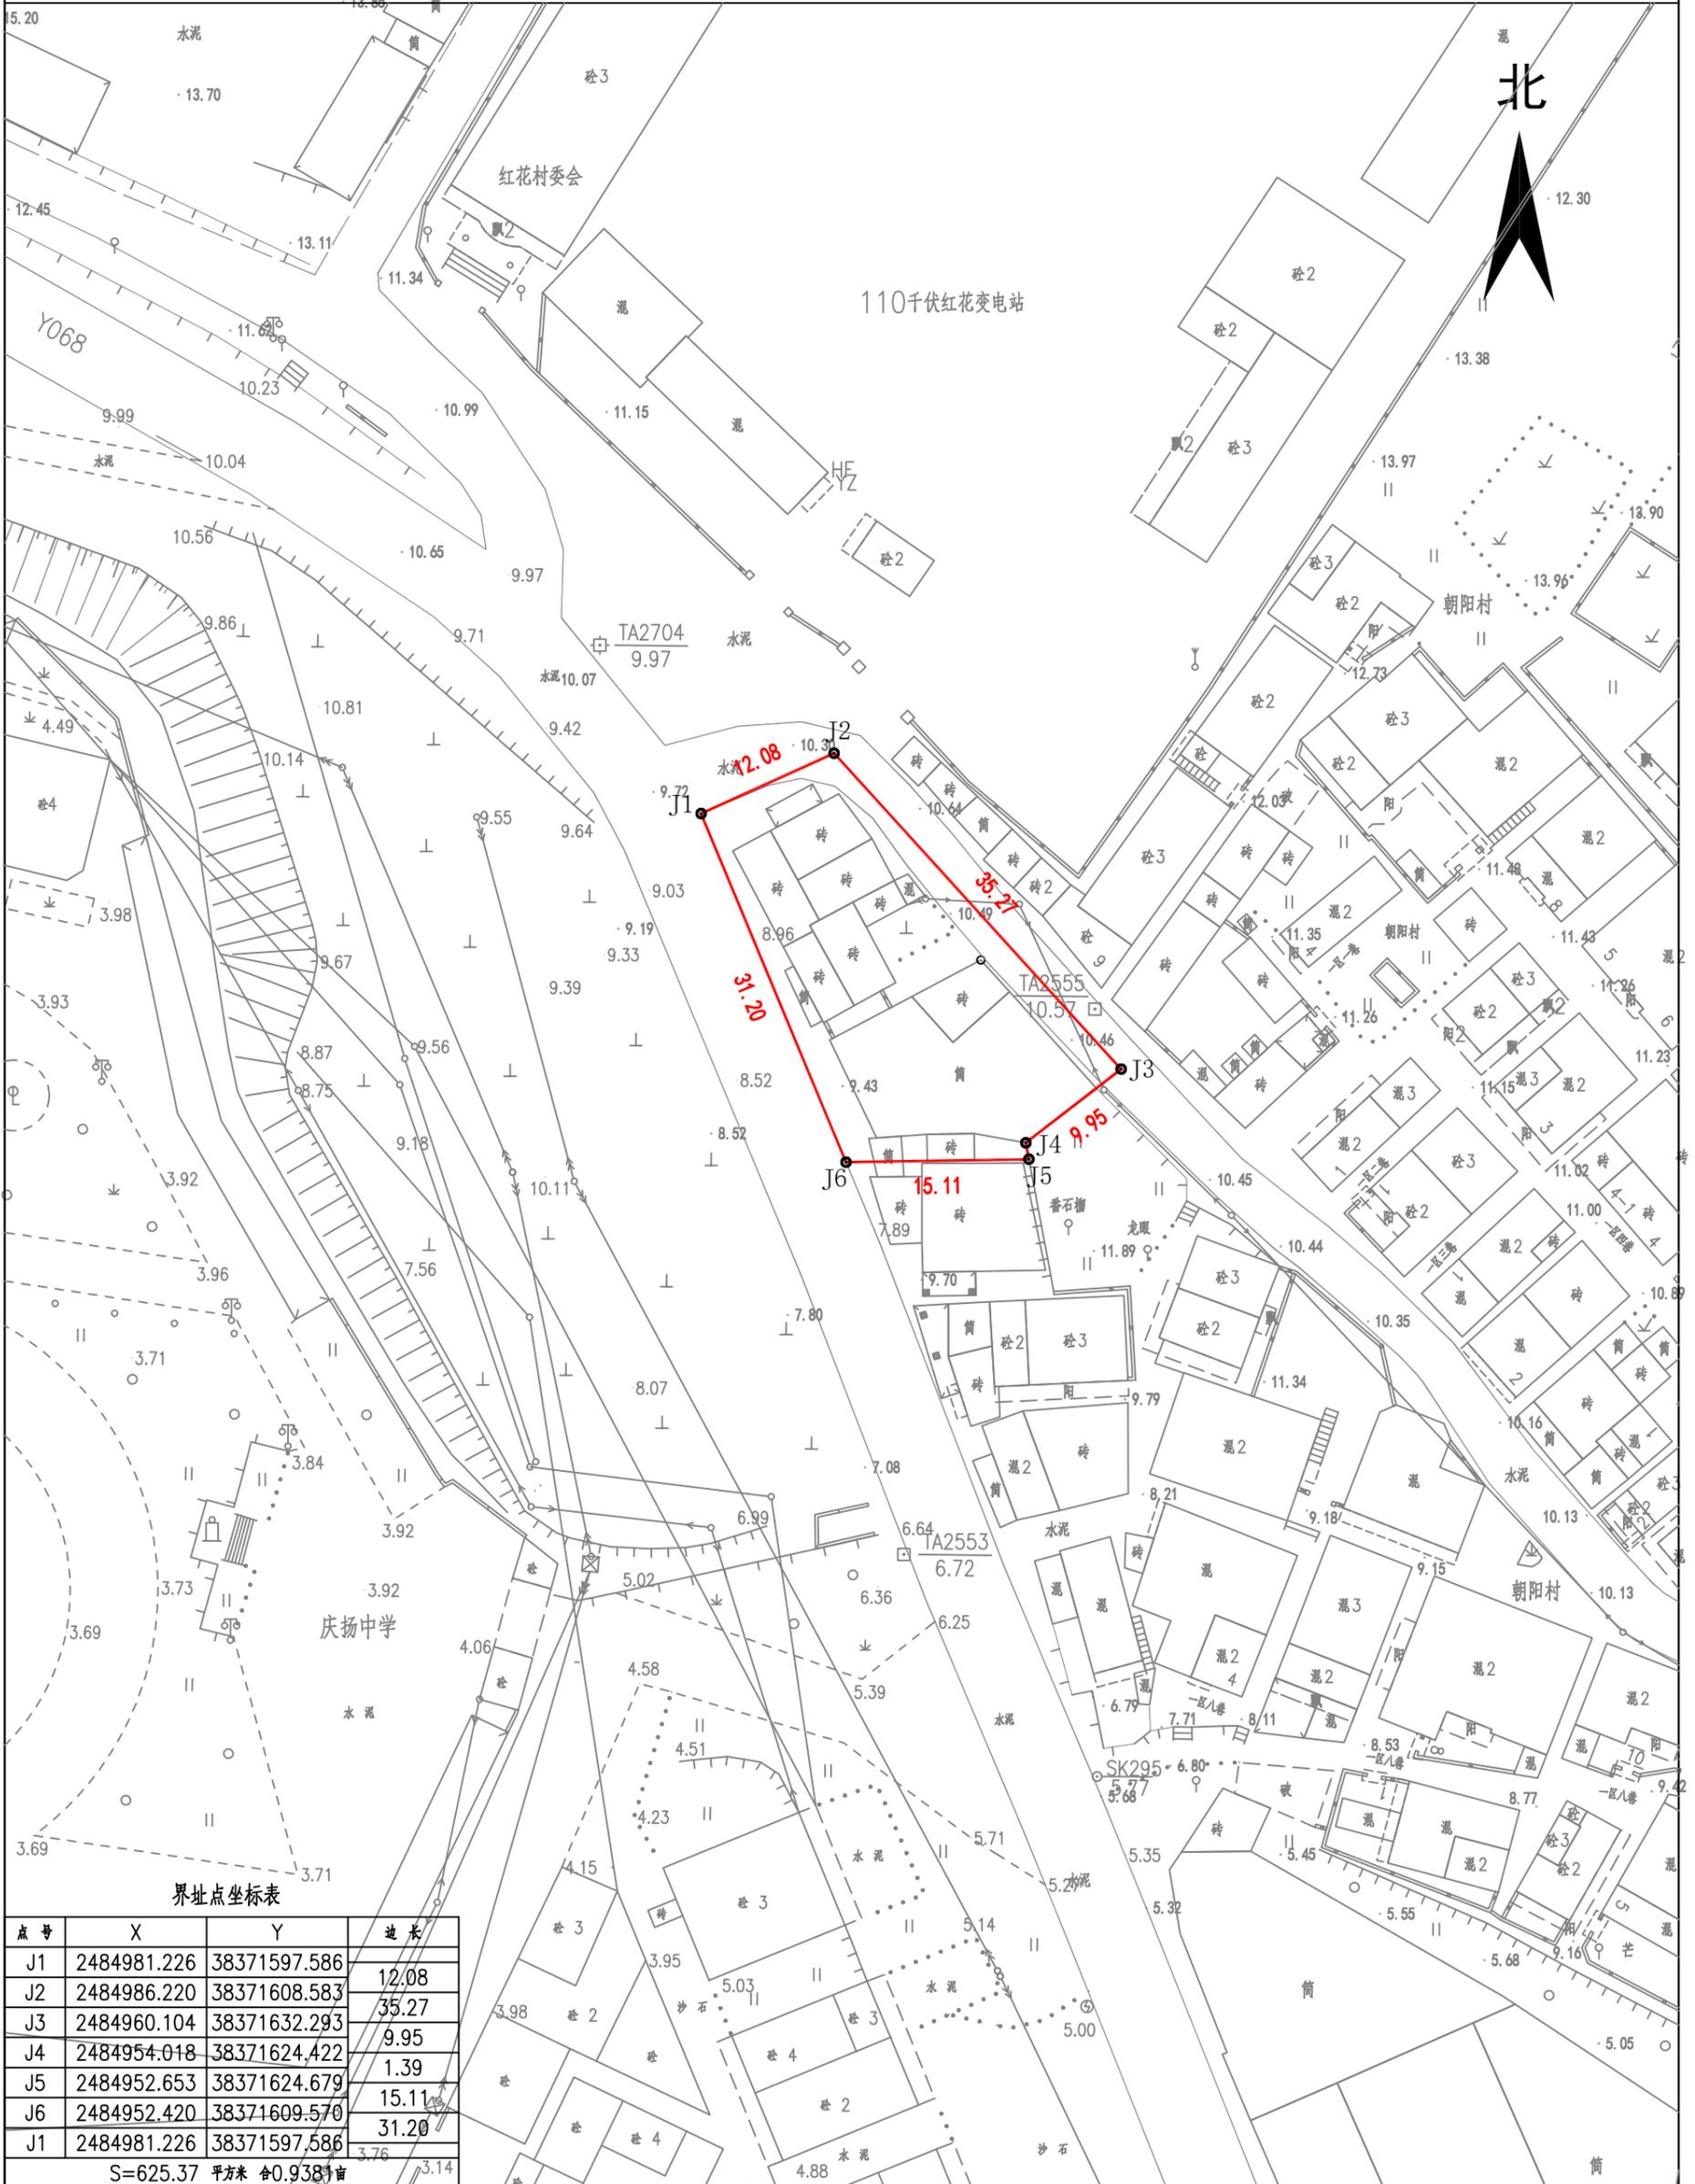

界址点坐标表

点号	X	Y	边长
J1	2484981.226	38371597.586	12.08
J2	2484986.220	38371608.583	35.27
J3	2484960.104	38371632.293	9.95
J4	2484954.018	38371624.422	1.39
J5	2484952.653	38371624.679	15.11
J6	2484952.420	38371609.570	31.20
J1	2484981.226	38371597.586	3.76

S=625.37 平方米 合0.9381亩

2000国家大地坐标系, 中央子午线114°
1985年国家高程基准, 等高距0.5米

1:700